
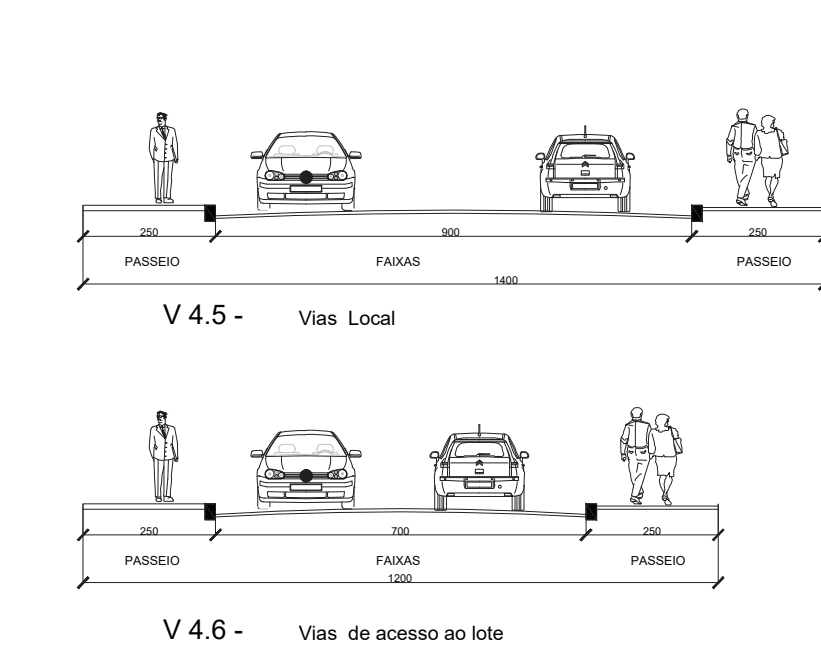
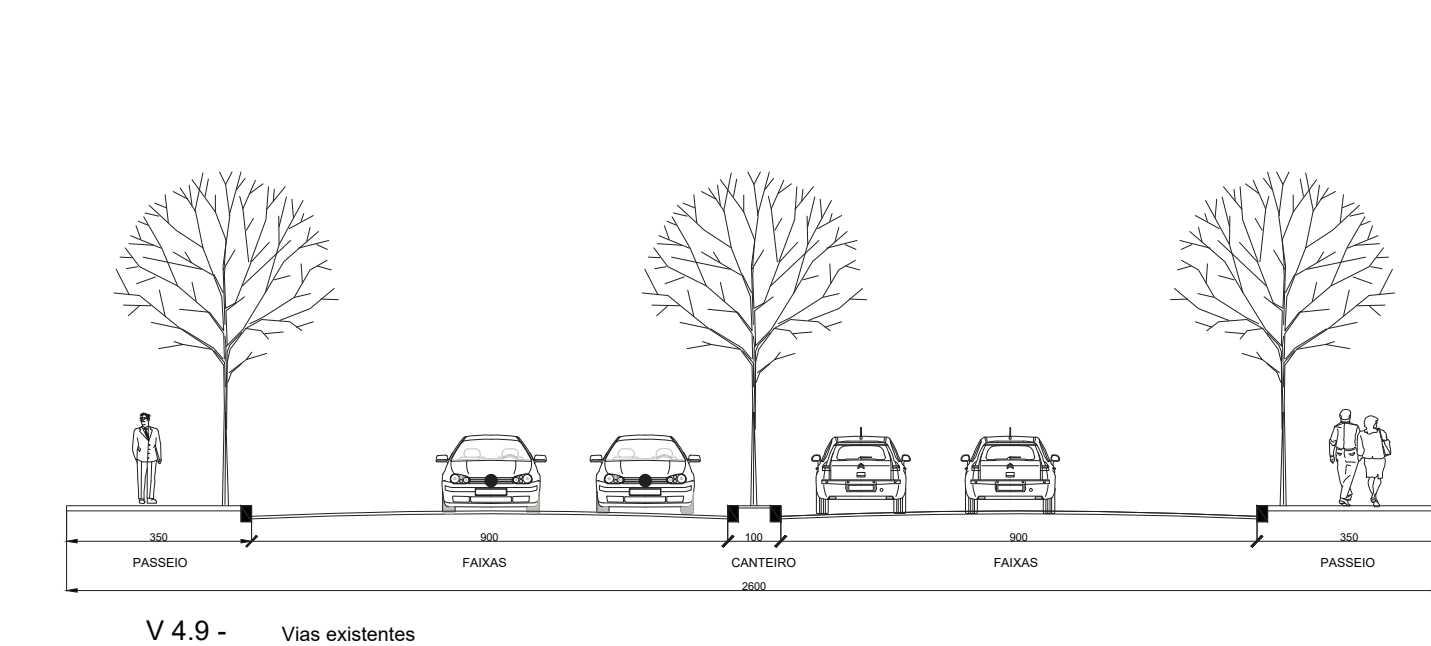
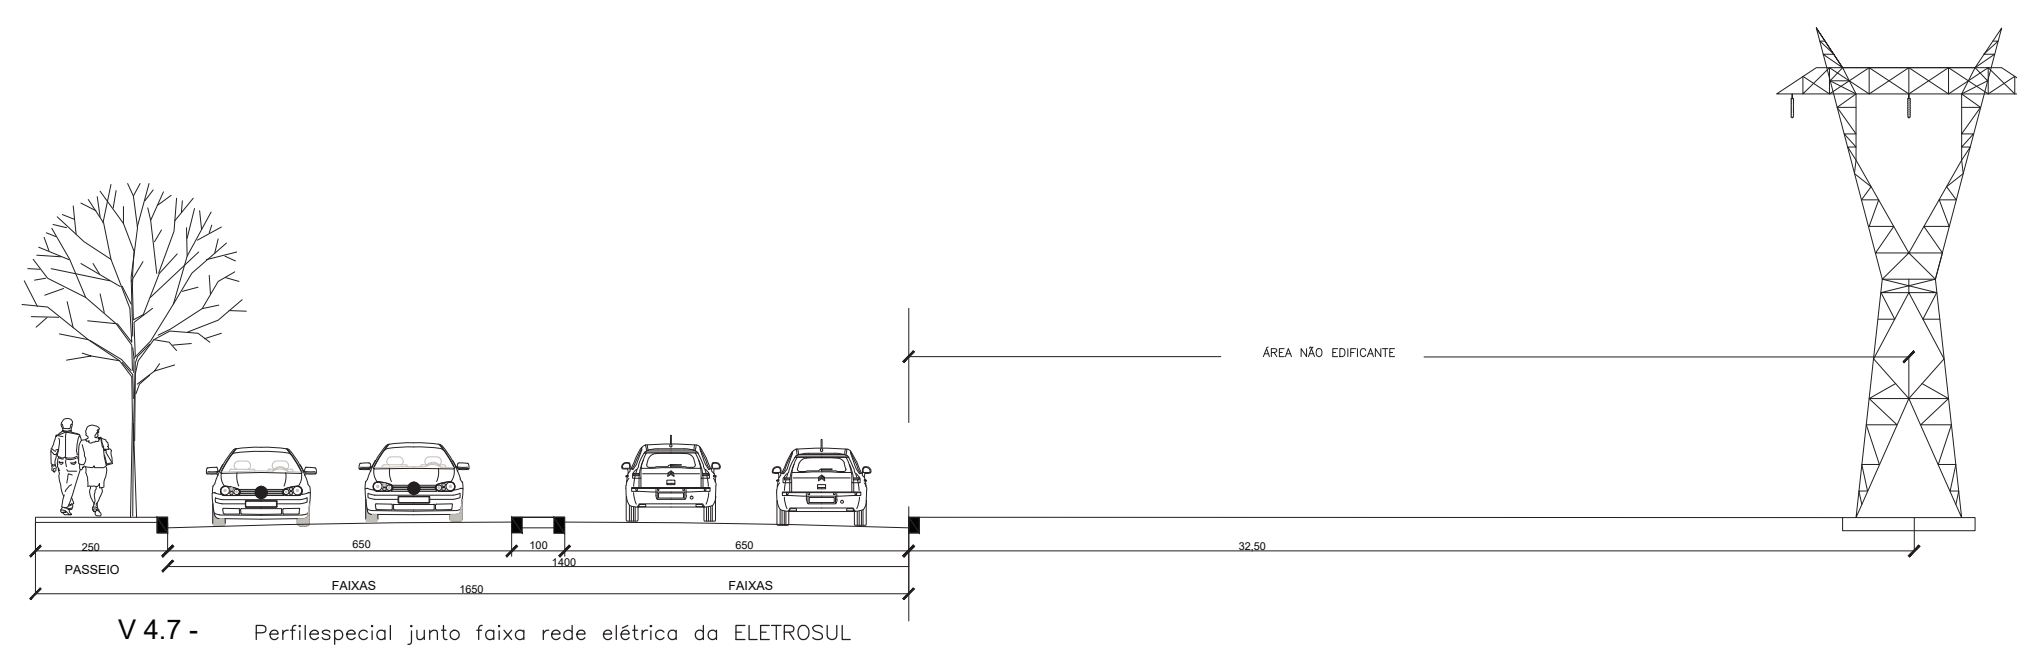
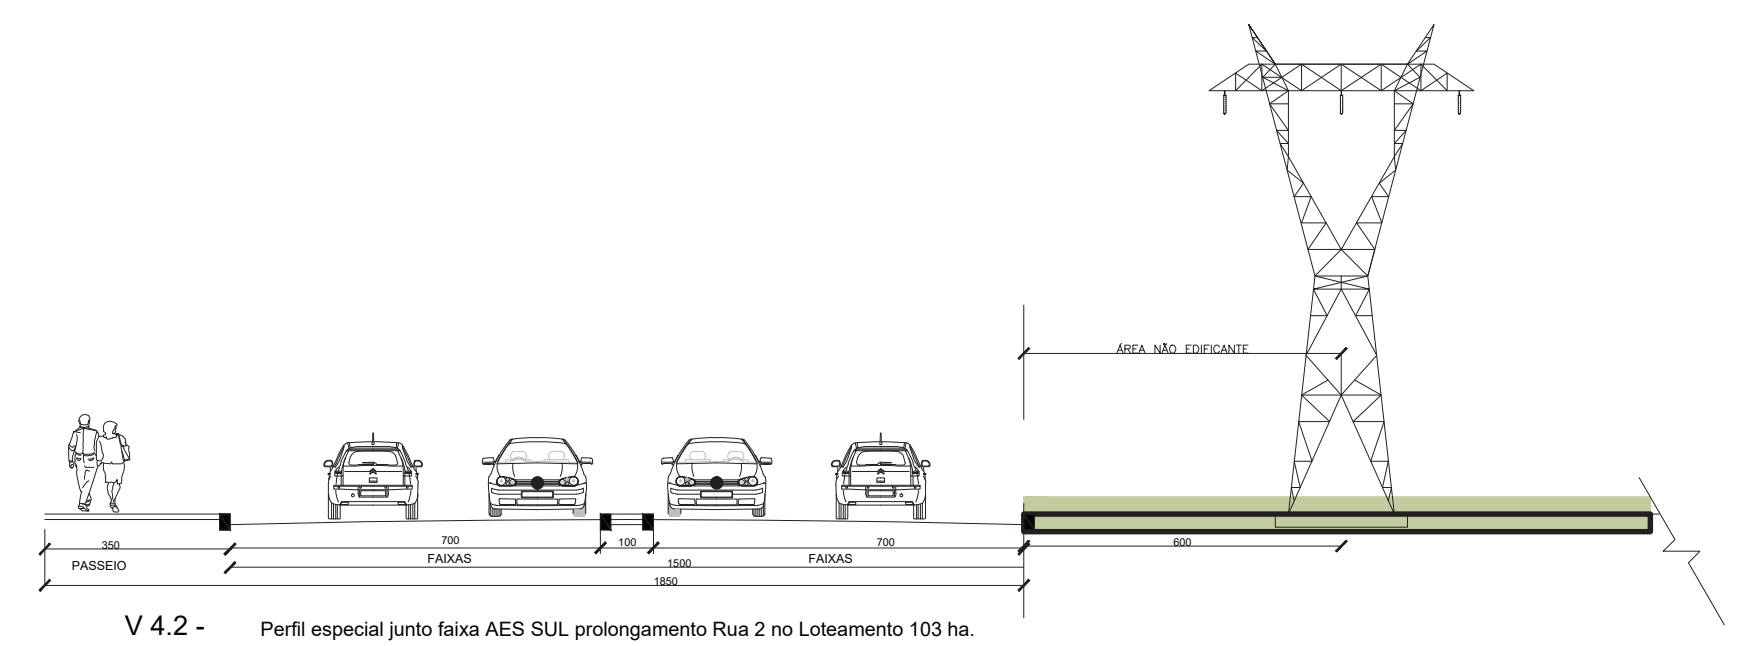


PERFIS TRANSVERSAIS DO SISTEMA VIÁRIO

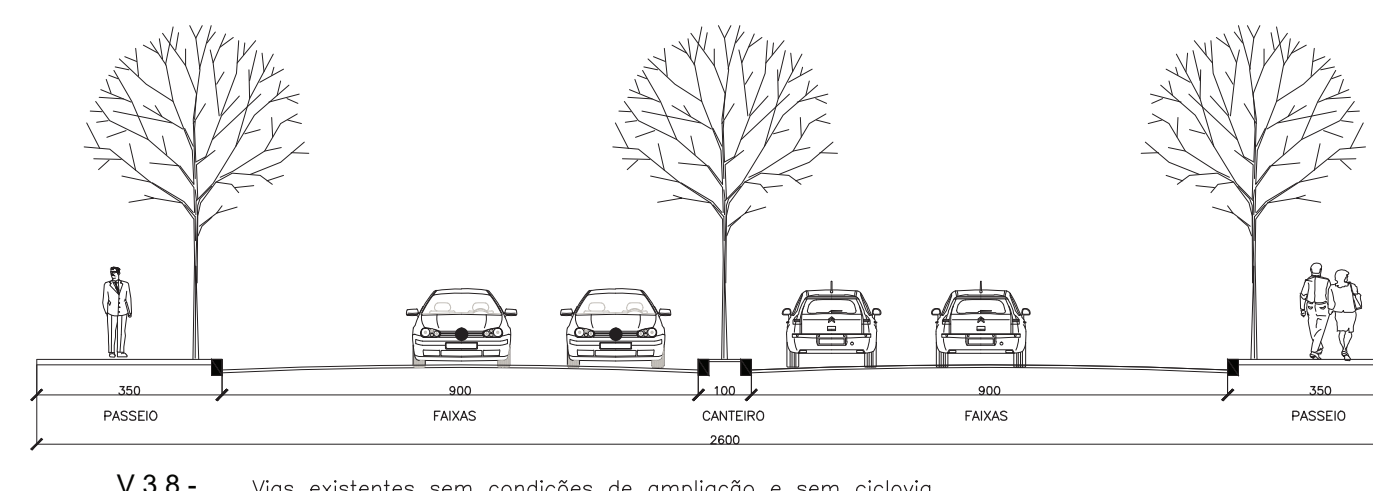

QUADRO DE ÁREA DO LOTEAMENTO

2.1 PLANILHA Nº 01

MÓVEL	1. REGISTRO DE MÓVEL	100,000
	2. CADASTRO MUNICIPAL	100,000

2.2 PLANILHA Nº 02


2.3 PLANILHA Nº 03 REGIME URBANÍSTICO

	ZU R3.1	ZU R3.2	ZUC3
IND. APROVEIT.	1,5	1,0	2,0
TAXA DE OCUP.	75%	75%	75%
ALTURA TÓRRE	18m	18m	18m
ALTURA BASE	7	7	9
RECULO JARDIM	4m	4m	5m
RECULO LATERAL e FUNDOS	1,5% de H	1,5% de H	1,5% de H
	mínimo de 2,50m	mínimo de 2,50m	mínimo de 2,50m

2.4 PLANILHA Nº 04 QUADRO ÁREAS

ÁREAS DE	ÁREA APP	ÁREA VERDE	ÁREA CÁDULO ESP. COMUNITÁRIO	TOTAL
EMPREENHIMENTO: CIPASA URBANISMO CONCORDIA URBANIZADORA

TÍTULO: PROJETO URBANÍSTICO UNICA

OBJETO: LOTEAMENTO RESIDENCIAL

PROPRIETÁRIO: NAZARIO CANOAS EMPREEND. IMOBILIÁRIOS LTDA

LOTEADOR: NAZARIO CANOAS EMPREEND. IMOBILIÁRIOS LTDA

LOCAL: MUNICÍPIO DE CANOAS - RS

ESCALA: 1:2000 DATA: 27/06/2013




